

- OPTIE:** Ondersluiting inclusief sluitkommen en vulplaten.  
**Art.HB1:** Lengte – 900 mm voor een raambreedte 770 – 1500 mm  
**Art.HB2:** Lengte – 740 mm voor een raambreedte 600 – 770 mm  
**Art.HB3:** Lengte – 320 mm voor een raambreedte 350 – 600 mm  
**Art.HB4:** Afsluitbaar krukje RH (Verkropt)

**BIJ BESTELLING OPGEVEN:**

- \* Dagmaatbreedte Kozijn
- \* Dagmaathoogte Kozijn
- \* De hoogte van het schuifraam
- \* Schuifhoogte




Poortweg 20  
 4613 BW Bergen op Zoom  
 Telefoon 0164-266365  
 Fax 0164-266372  
 Tekenaar:  
 J.M. Musters

**Veiligheidsbeslag B.V.**

Omschrijving	: BK-RE-HT
	: BINNEN-AANZICHT
Onderdeel	: HM_VEILIGHEIDSBESLAG_B.V.
	: VERTICAAL_SCHUIFRAAM
Opmerking	: INDIEN_INBRAAKWEREND_EEN_ONDERSLUITING_TOEPASSEN
	:

Nr.	Datum	Omschrijving	Get.	Gecontr.	Nr.	Datum	Omschrijving	Get.	Gecontr.
1		OMSCHRIJVING:	H.M.	H.M.	1		OMSCHRIJVING:	H.M.	H.M.
1		OMSCHRIJVING:	H.M.	H.M.	1		OMSCHRIJVING:	H.M.	H.M.
Bladformaat : A4		Veiligheidsklasse:		Tekening nummer:					
Schaal : 1:10		Getekend : HANS_MUSTERS							
Eind Datum : 07-05-2013									

**BAZ**

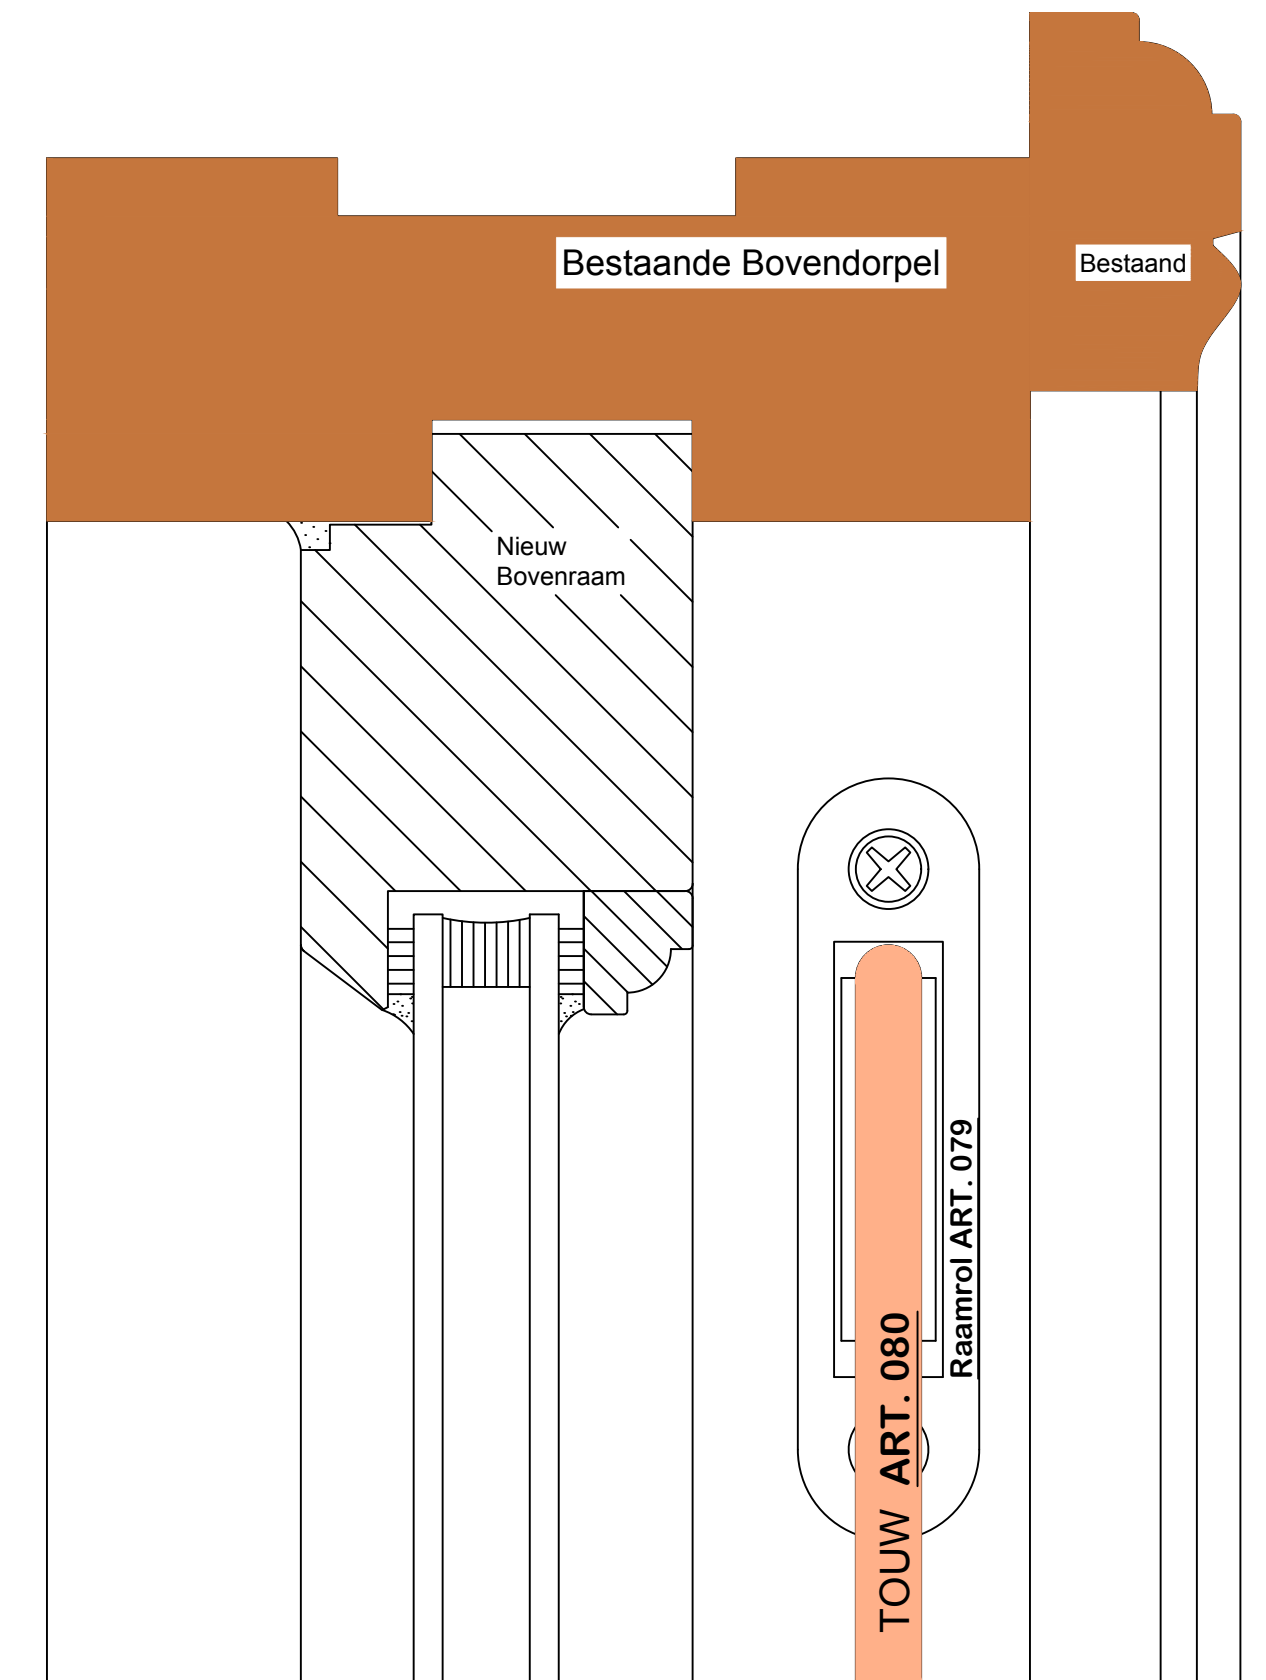

Poortweg 20  
4613 BW Bergen op Zoom  
Telefoon 0164-266365  
Fax 0164-266372

Tekenaar:  
J.M. Musters


## Veiligheidsbeslag B.V.

Omschrijving	: BK-RE-HT
	: DETAIL-C
Onderdeel	: BESTAAND_KOZIJN_MET_VERNIEUWDE_RAMEN_EN_BALANSVEREN
	: IN_GEWICHTSHUIS
Opmerking	:

Nr.	Datum	Omschrijving	Get.	Gecontr.	Nr.	Datum	Omschrijving	Get.	Gecontr.
1		OMSCHRIJVING:	H.M.	H.M.	1		OMSCHRIJVING:	H.M.	H.M.
1		OMSCHRIJVING:	H.M.	H.M.	1		OMSCHRIJVING:	H.M.	H.M.

Bladformaat	: A4	Veiligheidsklasse:		Tekening nummer:	
Schaal	: 1:1				
Getekend	: HANS_MUSTERS				
Eind Datum	: 01-03-2013				

DRS-C

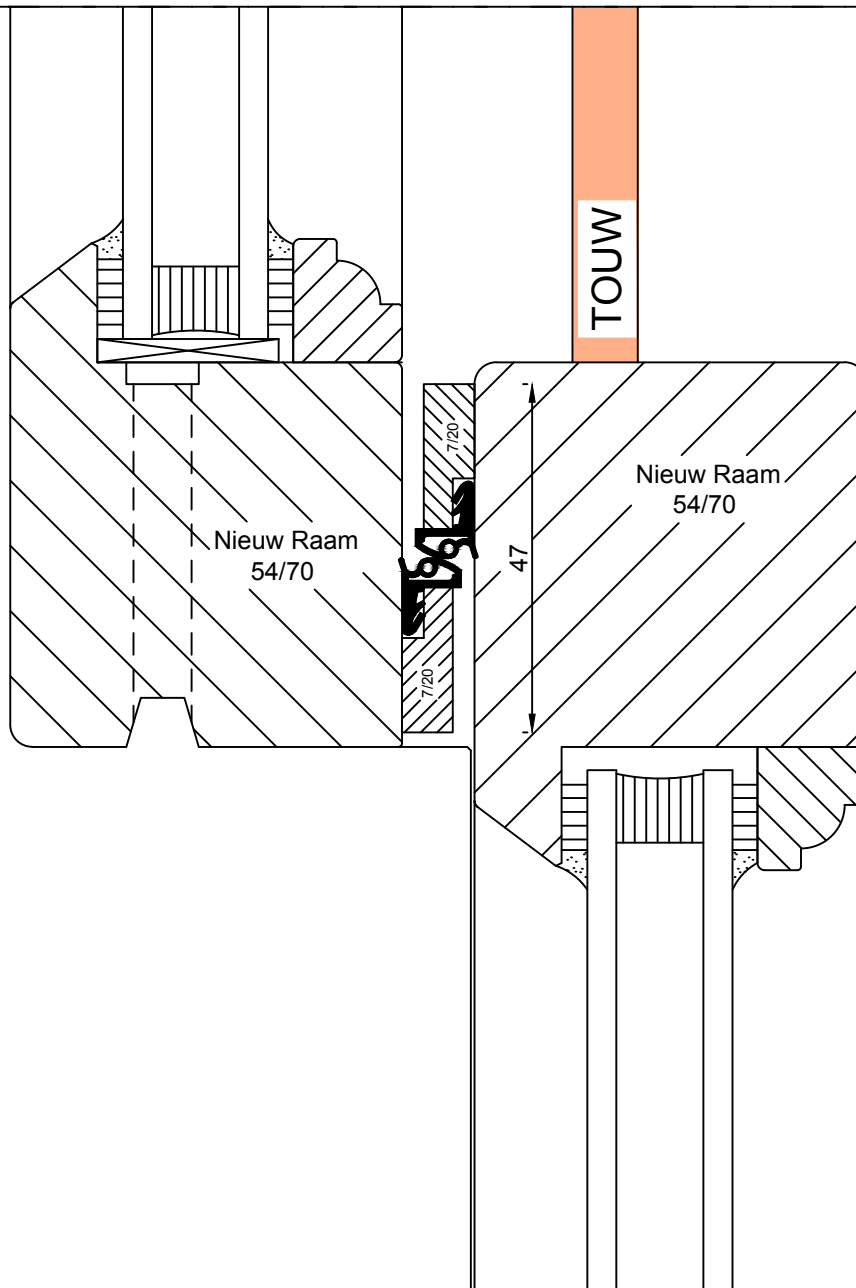

Poortweg 20  
4613 BW Bergen op Zoom  
Telefoon 0164-266365  
Fax 0164-266372

Tekenaar:  
J.M. Musters


## Veiligheidsbeslag B.V.

Omschrijving	: BK-RE-HT
	: DETAIL-D
Onderdeel	: BESTAAND_KOZIJN_MET_VERNIEUWDE_RAMEN_EN_BALANSVEREN
	: IN_GEWICHTSHUIS
Opmerking	:

Nr.	Datum	Omschrijving	Get.	Gecontr.	Nr.	Datum	Omschrijving	Get.	Gecontr.
1		OMSCHRIJVING:	H.M.	H.M.	1		OMSCHRIJVING:	H.M.	H.M.
1		OMSCHRIJVING:	H.M.	H.M.	1		OMSCHRIJVING:	H.M.	H.M.
Bladformaat : A4					Veiligheidsklasse:			Tekening nummer:	
Schaal : 1:1								DRS-D	
Getekend : HANS_MUSTERS									
Eind Datum : 01-03-2013									



Art KT:  
Tussendichting

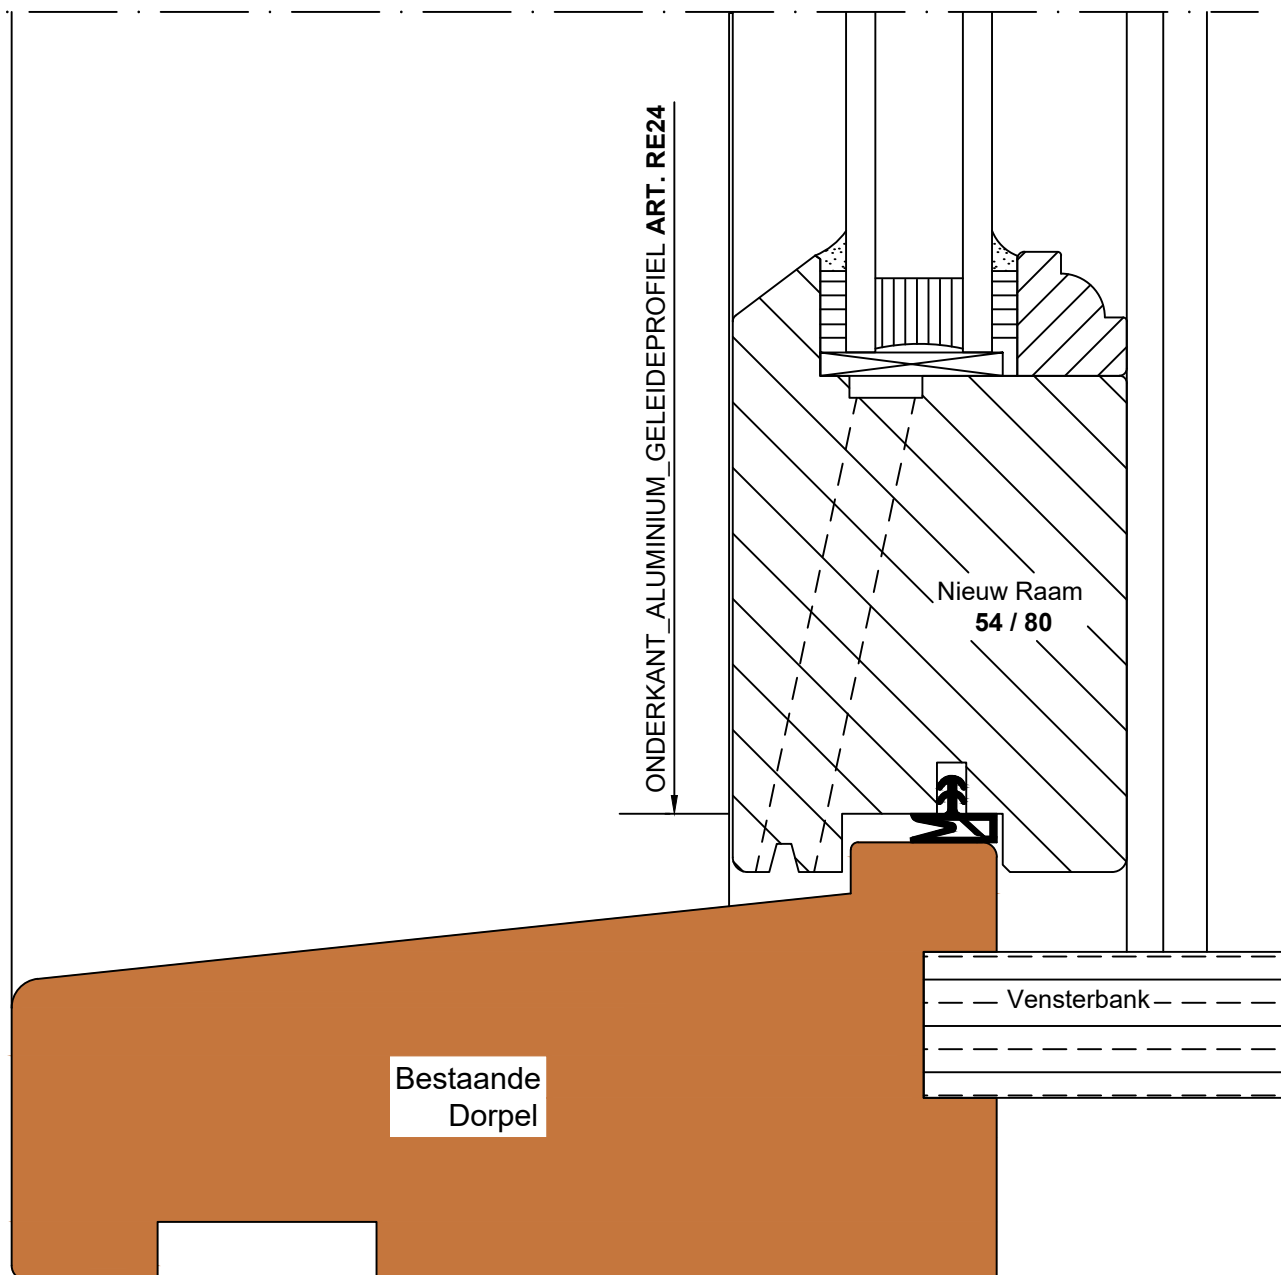

Art K:  
Kaderafdichting



Poortweg 20  
4613 BW Bergen op Zoom  
Telefoon 0164-266365  
Fax 0164-266372

Tekenaar:  
J.M. Musters

## Veiligheidsbeslag B.V.

Omschrijving : BK-RE-HT  
: DETAIL-E

Onderdeel : BESTAAND\_KOZIJN\_MET\_VERNIEUWDE\_RAMEN\_EN\_BALANSVEREN  
: IN\_GEWICHTSHUIS

Opmerking : .  
: .  
: .

Nr.	Datum	Omschrijving	Get.	Gecontr.	Nr.	Datum	Omschrijving	Get.	Gecontr.
1	.	OMSCHRIJVING:	H.M.	H.M.	1	.	OMSCHRIJVING:	H.M.	H.M.
1	.	OMSCHRIJVING:	H.M.	H.M.	1	.	OMSCHRIJVING:	H.M.	H.M.

Bladformaat : A4	Veiligheidsklasse:	Tekening nummer:
Schaal : 1:1		
Getekend : HANS_MUSTERS		
Eind Datum : 06-12-2022		

DRS-E



Poortweg 20  
4613 BW Bergen op Zoom  
Telefoon 0164-266365  
Fax 0164-266372

Tekenaar:  
J.M. Musters



## Veiligheidsbeslag B.V.

Omschrijving : BK-RE-HT  
: DETAIL-B

Onderdeel : BESTAAND\_KOZIJN\_MET\_VERNIEUWDE\_RAMEN\_EN\_BALANSVEREN  
: IN\_GEWICHTSHUIS

Opmerking

Nr.	Datum	Omschrijving	Get.	Gecontr.	Nr.	Datum	Omschrijving	Get.	Gecontr.
1		OMSCHRIJVING:	H.M.	H.M.	1		OMSCHRIJVING:	H.M.	H.M.
1		OMSCHRIJVING:	H.M.	H.M.	1		OMSCHRIJVING:	H.M.	H.M.
Bladformaat : A4			Veiligheidsklasse:			Tekening nummer:			
Schaal : 1:1						DRS-B			
Getekend : HANS_MUSTERS									
Eind Datum : 01-03-2013									

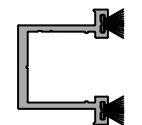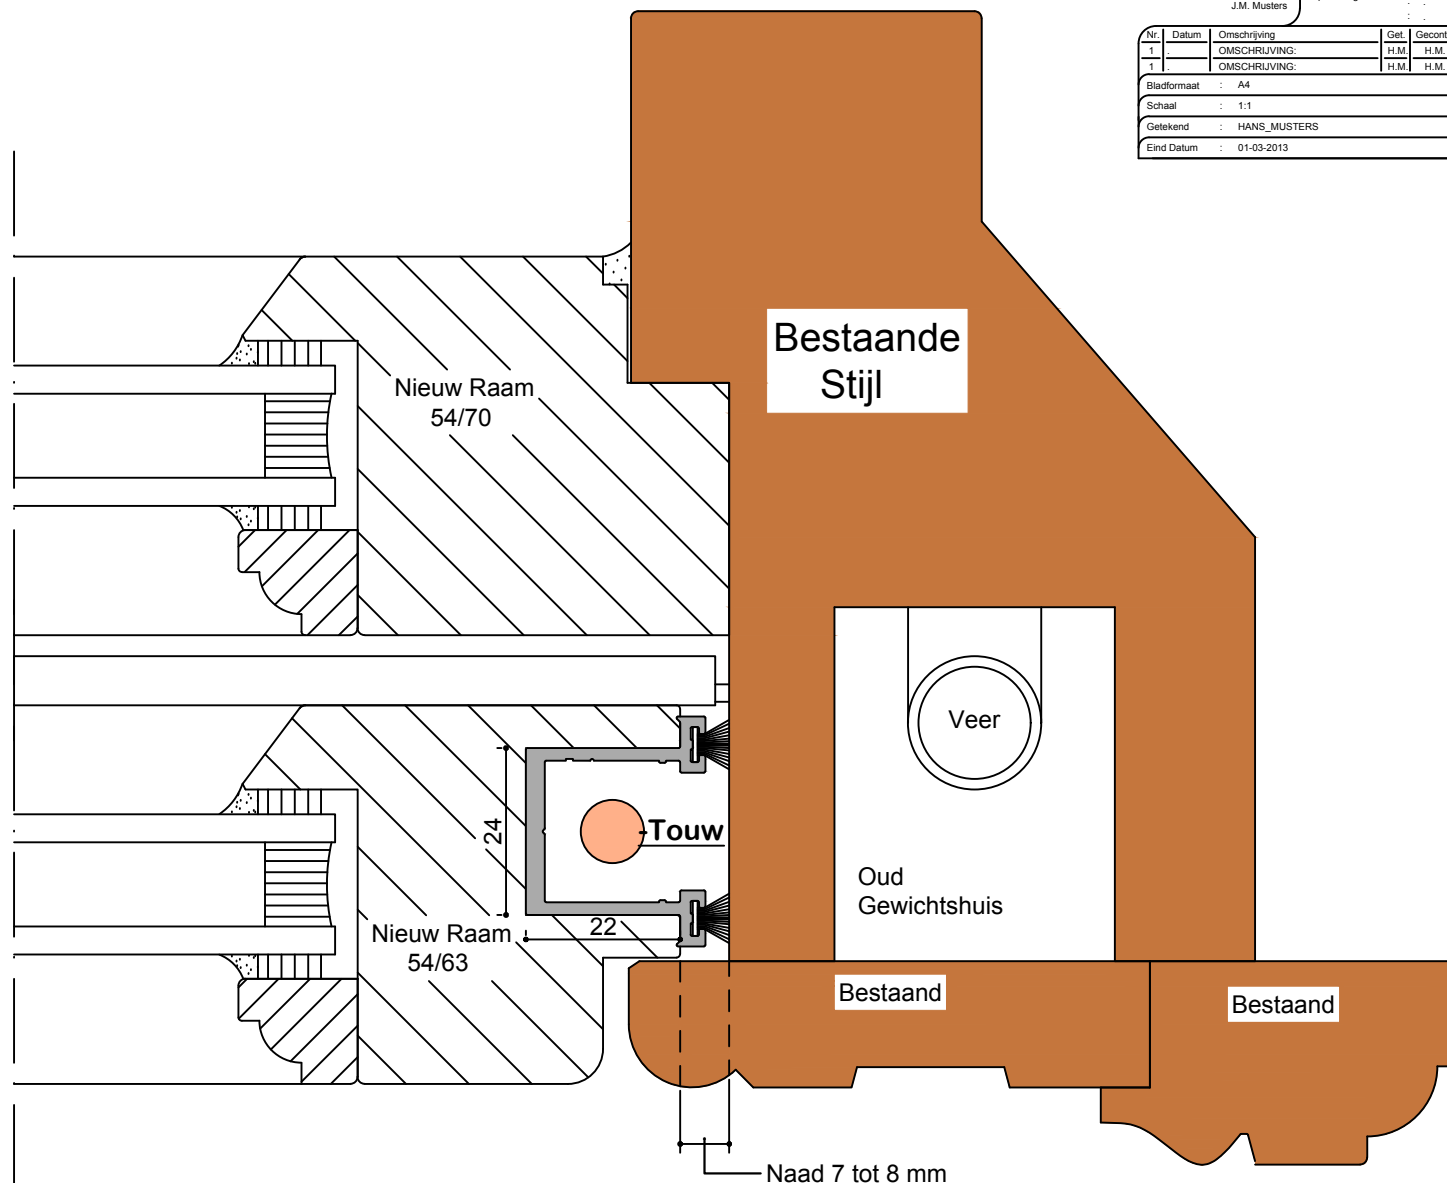

Art RE24:  
Geleideprofiel



Poortweg 20  
4613 BW Bergen op Zoom  
Telefoon 0164-266365  
Fax 0164-266372

Tekenaar:  
J.M. Musters

## Veiligheidsbeslag B.V.


Omschrijving : BK-RE-HT  
: DETAIL-B1

Onderdeel : BESTAAND\_KOZIJN\_MET\_VERNIEUWDE\_RAMEN\_EN\_BALANSVEREN  
: IN\_GEWICHTSHUIS


Opmerking :  
:

Nr.	Datum	Omschrijving	Get.	Gecont.	Nr.	Datum	Omschrijving	Get.	Gecont.
1		OMSCHRIJVING:	H.M.	H.M.	1		OMSCHRIJVING:	H.M.	H.M.
1		OMSCHRIJVING:	H.M.	H.M.	1		OMSCHRIJVING:	H.M.	H.M.

Bladformaat : A4	Veiligheidsklasse:	Tekening nummer:
Schaal : 1:1		DRS-B1
Getekend : HANS_MUSTERS		
Eind Datum : 01-03-2013		

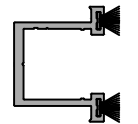

Art RE24:  
Geleideprofiel

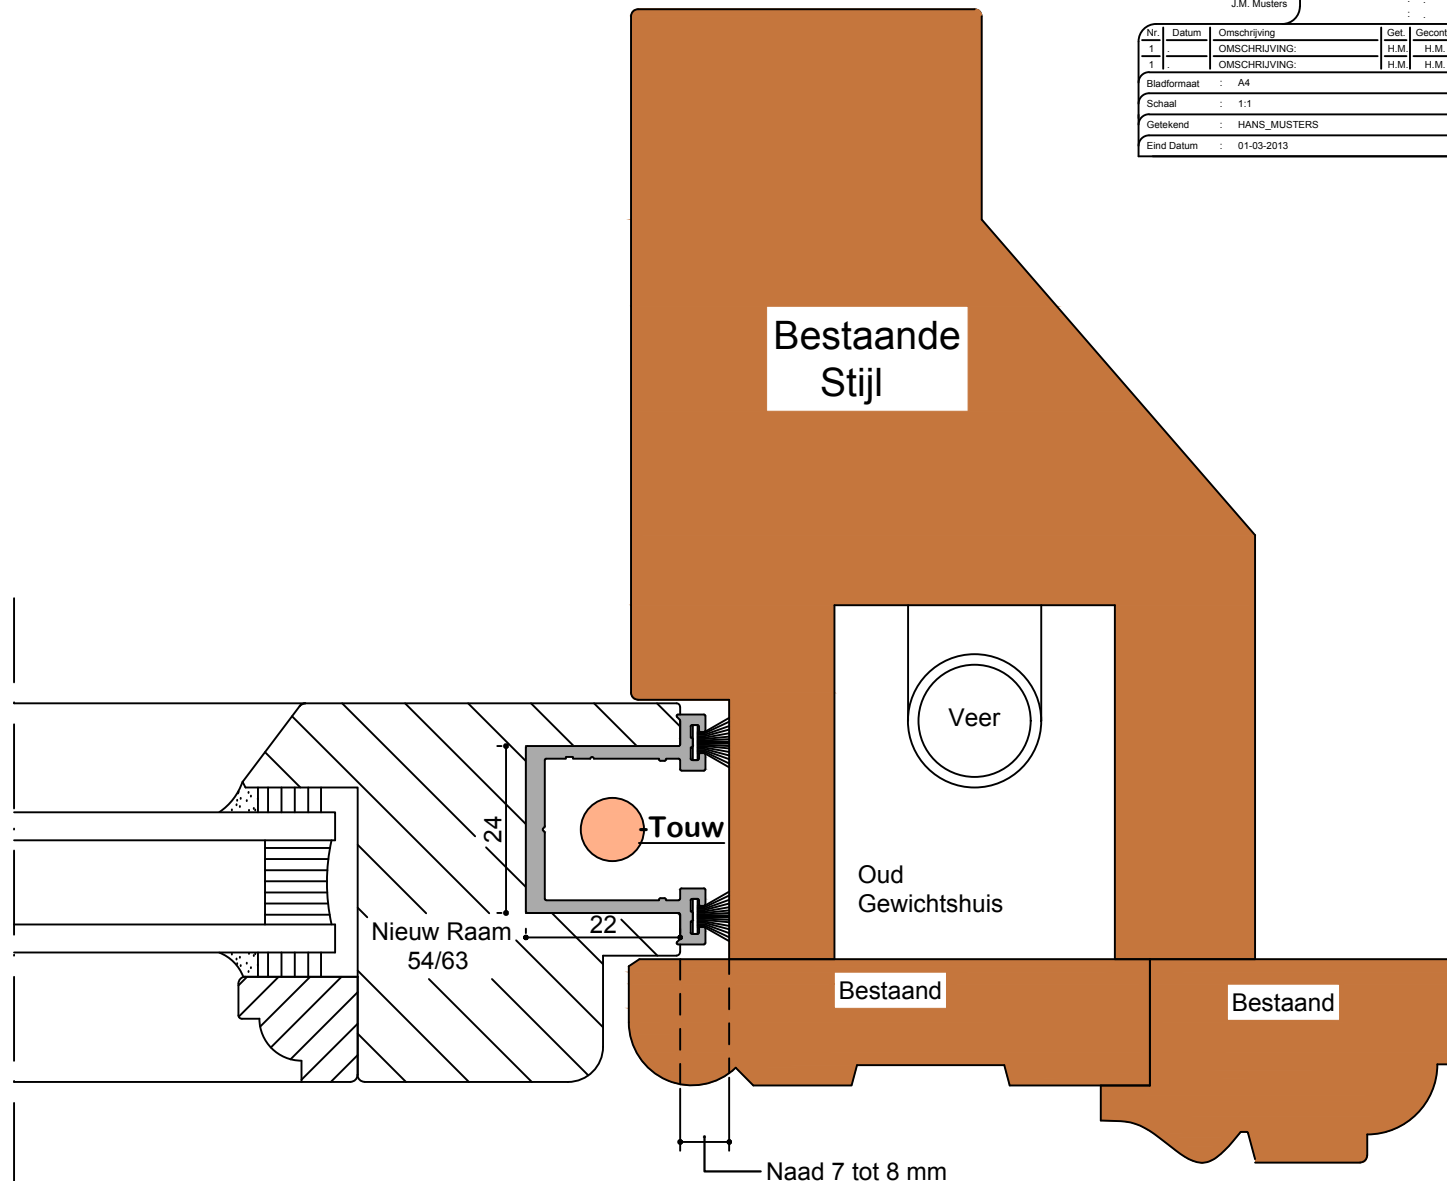



## Veiligheidsbeslag BV

---

**ONDERDELEN:**      Schuifraambeslag met balansveren type;      BK – RE – HT  
Maximaal raamgewicht inclusief glas = 65 KG

---

**Art. RE24:**      Geleideprofiel (inclusief borstels)  
Lengtes – 1000 mm – 2000 mm – 3000 mm

**Art. KT:**      Afdichting T.B.V. tussendichting tussen de ramen

**Art. KS:**      Afdichting T.B.V. schuifraam en vast- raam

**Art. 079:**      USSBR- Raamkatrol verzinkt en gelagerd

**Art. 080:**      HT – Voetje – Touw – Manilla

**OPTIE:**      -      Ondersluiting inclusief sluitkommen en vulplaten:

**Art. HB1:**      Lengte – 900 mm voor een raambreedte 770 – 1500 mm

**Art. HB2:**      Lengte – 740 mm voor een raambreedte 600 – 770 mm

**Art. HB3:**      Lengte – 320 mm voor een raambreedte 350 – 600 mm

**Art. HB4:**      Afsluitbaar krukje RH (*Verkropt*)

### **Bij bestelling opgeven (*alléén te bestellen via de vakhandel*):**

- \* De Dagmaat-hoogte + Dagmaat-breedte van het kozijn.
- \* De Hoogte + Breedte van het schuivend onder-raam (*BUITENWERKSE RAAMMAAT*).

### **Eventueel als optie meeleveren:**

                                 Ondersluiting + Sluitkommen + Vulplaten

**Art. HB1:**      Lengte – 900 mm voor een raambreedte 770 – 1500 mm

**Art. HB2:**      Lengte – 740 mm voor een raambreedte 600 – 770 mm

**Art. HB3:**      Lengte – 320 mm voor een raambreedte 350 – 600 mm

**Art. HB4:**      Afsluitbaar krukje RH (*Verkropt*)

### **Bij bestelling balansveren op te geven:**

- \* Veren T.B.V. Houtje- Touwtje.
- \* Het juiste raamgewicht inclusief glas van het schuivend raam (*MAXIMAAL 65 KG*).
- \* De schuifhoogte (*BOVENKANT ONDER-RAAM TOT DE BOVENDORPEL*).