

- OPTIE:** Ondersluiting inclusief sluitkommen en vulplaten.
Art.HB1: Lengte – 900 mm voor een raambreedte 770 – 1500 mm
Art.HB2: Lengte – 740 mm voor een raambreedte 600 – 770 mm
Art.HB3: Lengte – 320 mm voor een raambreedte 350 – 600 mm
Art.HB4: Afsluitbaar krukje RH (Verkropt)

BIJ BESTELLING OPGEVEN:

- * Dagmaatbreedte Kozijn
- * Dagmaathoogte Kozijn
- * De hoogte van het schuifraam
- * Schuifhoogte



Poortweg 20
 4613 BW Bergen op Zoom
 Telefoon 0164-266365
 Fax 0164-266372


Tekenaar:
 J.M. Musters

Veiligheidsbeslag B.V.

Omschrijving	: BK-RE-BV
	: BINNEN-AANZICHT
Onderdeel	: HM_VEILIGHEIDSBESLAG_B.V.
	: VERTICAAL_SCHUIFRAAM
Opmerking	: INDIEN_INBRAAKWEREND_EEN_ONDERSLUITING_TOEPASSEN

Nr.	Datum	Omschrijving	Get.	Gecontr.	Nr.	Datum	Omschrijving	Get.	Gecontr.
1		OMSCHRIJVING:	H.M.	H.M.	1		OMSCHRIJVING:	H.M.	H.M.
1		OMSCHRIJVING:	H.M.	H.M.	1		OMSCHRIJVING:	H.M.	H.M.
Bladformaat : A4		Veiligheidsklasse:		Tekening nummer:					
Schaal : 1:10		Getekend : HANS_MUSTERS							
Eind Datum : 07-05-2013									

BAZ

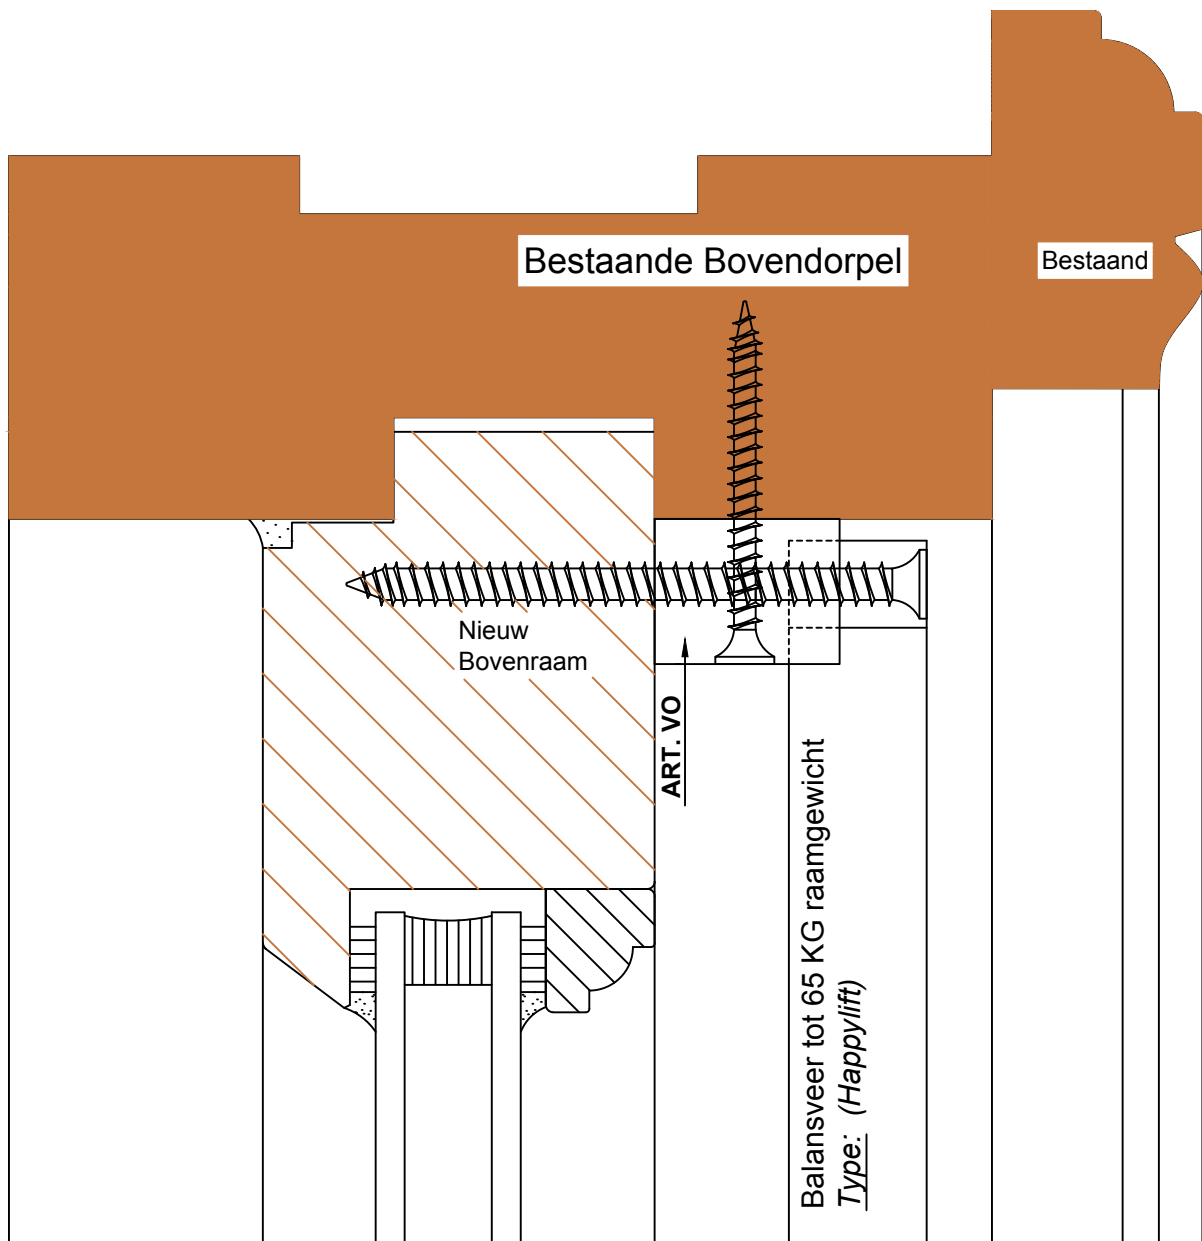

Poortweg 20
4613 BW Bergen op Zoom
Telefoon 0164-266365
Fax 0164-266372


Tekenaar:
J.M. Musters

Veiligheidsbeslag B.V.


Omschrijving	: BK-RE-BV
	: DETAIL-C
Onderdeel	: BESTAAND_KOZIJN_MET_VERNIEUWDE_RAMEN_EN_BALANSVEREN
Opmerking	:

Nr.	Datum	Omschrijving	Get.	Gecontr.	Nr.	Datum	Omschrijving	Get.	Gecontr.
1		OMSCHRIJVING:	H.M.	H.M.	1		OMSCHRIJVING:	H.M.	H.M.
1		OMSCHRIJVING:	H.M.	H.M.	1		OMSCHRIJVING:	H.M.	H.M.
Bladformaat : A4		Veiligheidsklasse:		Tekening nummer:					
Schaal : 1:1									
Getekend : HANS_MUSTERS									
Eind Datum : 01-03-2013									

DRS-C

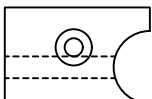

Art VO:
Veerbevestigingsblokjes

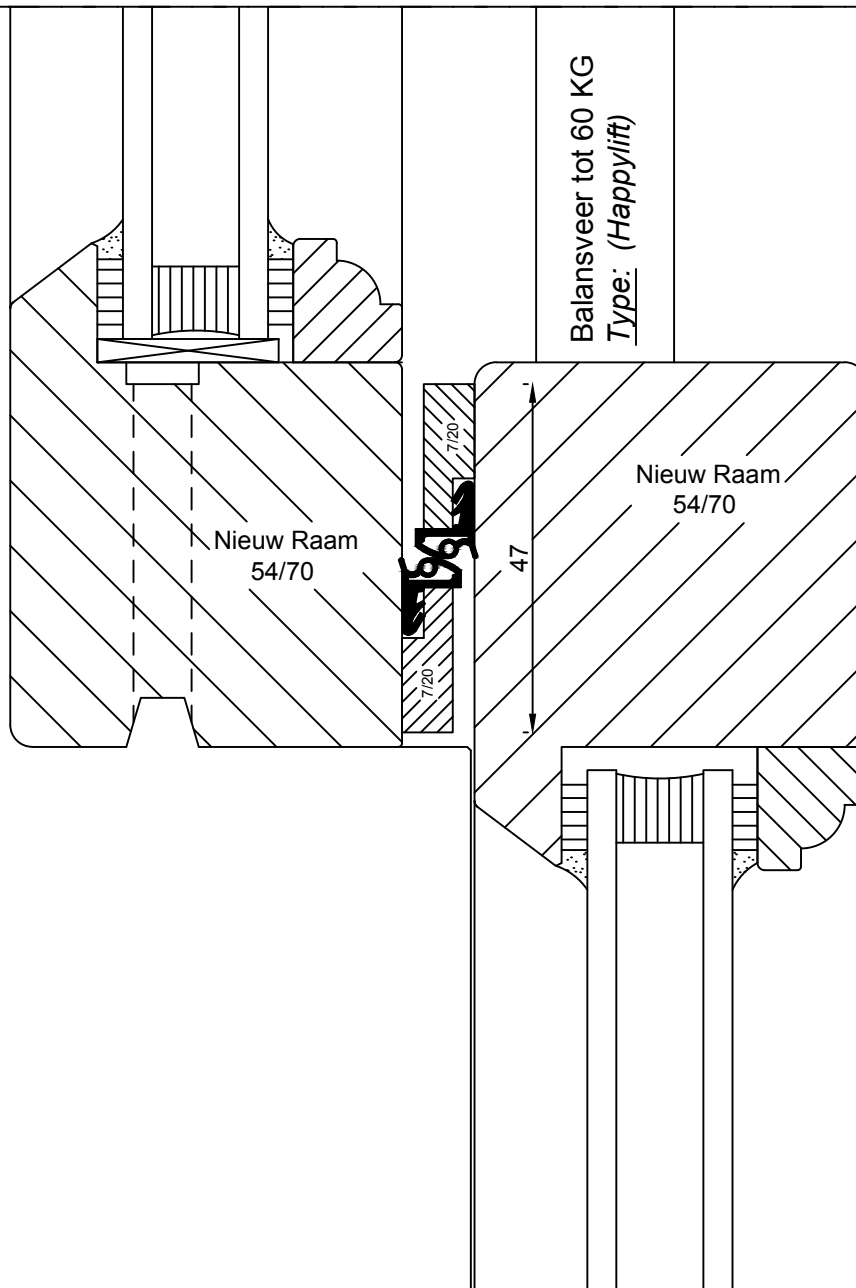

Art KT:
Tussendichting



Poortweg 20
4613 BW Bergen op Zoom
Telefoon 0164-266365
Fax 0164-266372


Tekenaar:
J.M. Musters

Veiligheidsbeslag B.V.

Omschrijving	: BK-RE-BV
	: DETAIL-D
Onderdeel	: BESTAAND_KOZIJN_MET_VERNIEUWDE_RAMEN_EN_BALANSVEREN
Opmerking	:

Nr.	Datum	Omschrijving	Get.	Gecontr.	Nr.	Datum	Omschrijving	Get.	Gecontr.
1		OMSCHRIJVING:	H.M.	H.M.	1		OMSCHRIJVING:	H.M.	H.M.
1		OMSCHRIJVING:	H.M.	H.M.	1		OMSCHRIJVING:	H.M.	H.M.

Bladformaat	: A4	Veiligheidsklasse:		Tekening nummer:	
Schaal	: 1:1				DRS-D
Getekend	: HANS_MUSTERS				
Eind Datum	: 01-03-2013				

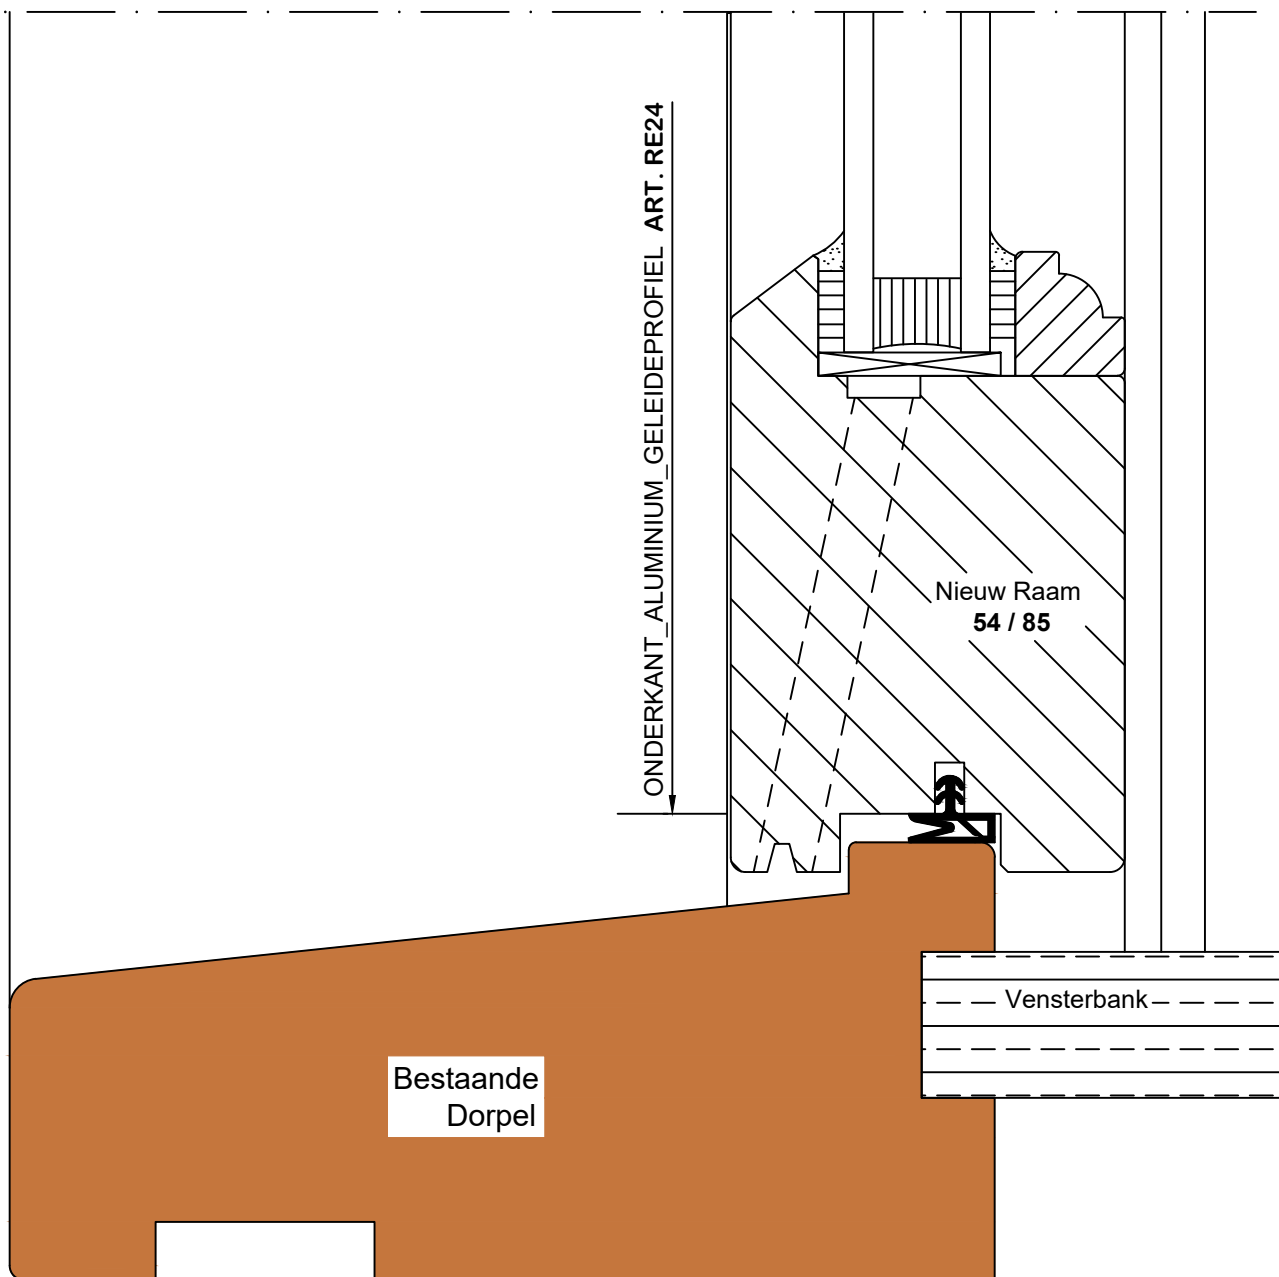

Art K:
Kaderafdichting



Poortweg 20
4613 BW Bergen op Zoom
Telefoon 0164-266365
Fax 0164-266372

Tekenaar:
J.M. Musters

Veiligheidsbeslag B.V.

Omschrijving : BK-RE-BV
: DETAIL-E

Onderdeel : BESTAAND_KOZIJN_MET_VERNIEUWDE_RAMEN_EN_BALANSVEREN
: .

Opmerking : .
: .
: .

Nr.	Datum	Omschrijving	Get.	Gecontr.	Nr.	Datum	Omschrijving	Get.	Gecontr.
1	.	OMSCHRIJVING:	H.M.	H.M.	1	.	OMSCHRIJVING:	H.M.	H.M.
1	.	OMSCHRIJVING:	H.M.	H.M.	1	.	OMSCHRIJVING:	H.M.	H.M.

Bladformaat : A4	Veiligheidsklasse:	Tekening nummer:
Schaal : 1:1		DRS-E
Getekend : HANS_MUSTERS		
Eind Datum : 06-12-2022		



Poortweg 20
4613 BW Bergen op Zoom
Telefoon 0164-286385
Fax 0164-286372

Tekenaar:
J.M. Musters


Veiligheidsbeslag B.V.

Omschrijving : BK-RE-BV
: DETAIL-B


Onderdeel : BESTAAND_KOZIJN_MET_VERNIEUWDE_RAMEN_EN_BALANSVEREN

Opmerking

Nr.	Datum	Omschrijving	Get.	Gecontr.	Nr.	Datum	Omschrijving	Get.	Gecontr.
1		OMSCHRIJVING:	H.M.	H.M.	1		OMSCHRIJVING:	H.M.	H.M.
1		OMSCHRIJVING:	H.M.	H.M.	1		OMSCHRIJVING:	H.M.	H.M.
Bladformaat : A4			Veiligheidsklasse:			Tekening nummer:			
Schaal : 1:1						DRS-B			
Getekend : HANS_MUSTERS									
Eind Datum : 01-03-2013									

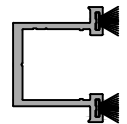

Art RE24:
Geleideprofiel

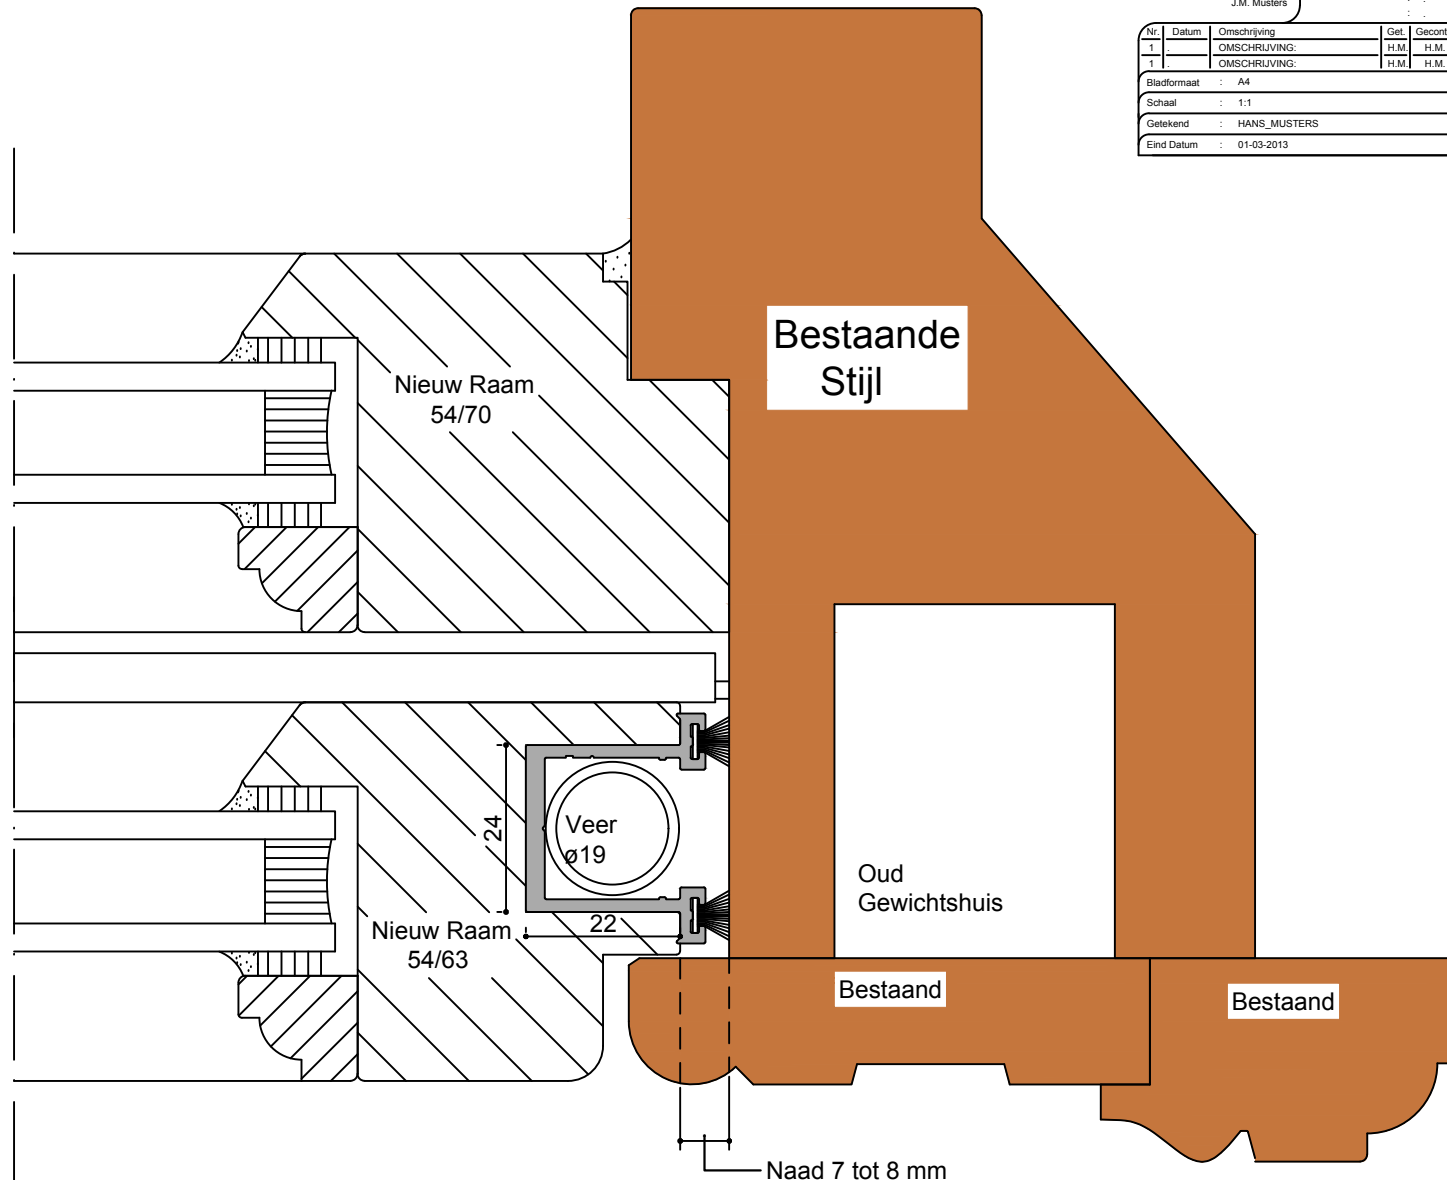



Poortweg 20
4613 BW Bergen op Zoom
Telefoon 0164-286385
Fax 0164-286372

Tekenaar:
J.M. Musters

Veiligheidsbeslag B.V.

Omschrijving : BK-RE-BV
: DETAIL-B1


Onderdeel : BESTAAND_KOZIJN_MET_VERNIEUWDE_RAMEN_EN_BALANSVEREN

Opmerking


Nr.	Datum	Omschrijving	Get.	Gecontr.	Nr.	Datum	Omschrijving	Get.	Gecontr.
1		OMSCHRIJVING:	H.M.	H.M.	1		OMSCHRIJVING:	H.M.	H.M.
1		OMSCHRIJVING:	H.M.	H.M.	1		OMSCHRIJVING:	H.M.	H.M.

Bladformaat	: A4	Veiligheidsklasse:	Tekening nummer:
Schaal	: 1:1		
Getekend	: HANS_MUSTERS		
Eind Datum	: 01-03-2013		

DRS-B1

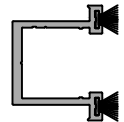

Art RE24:
Geleideprofiel

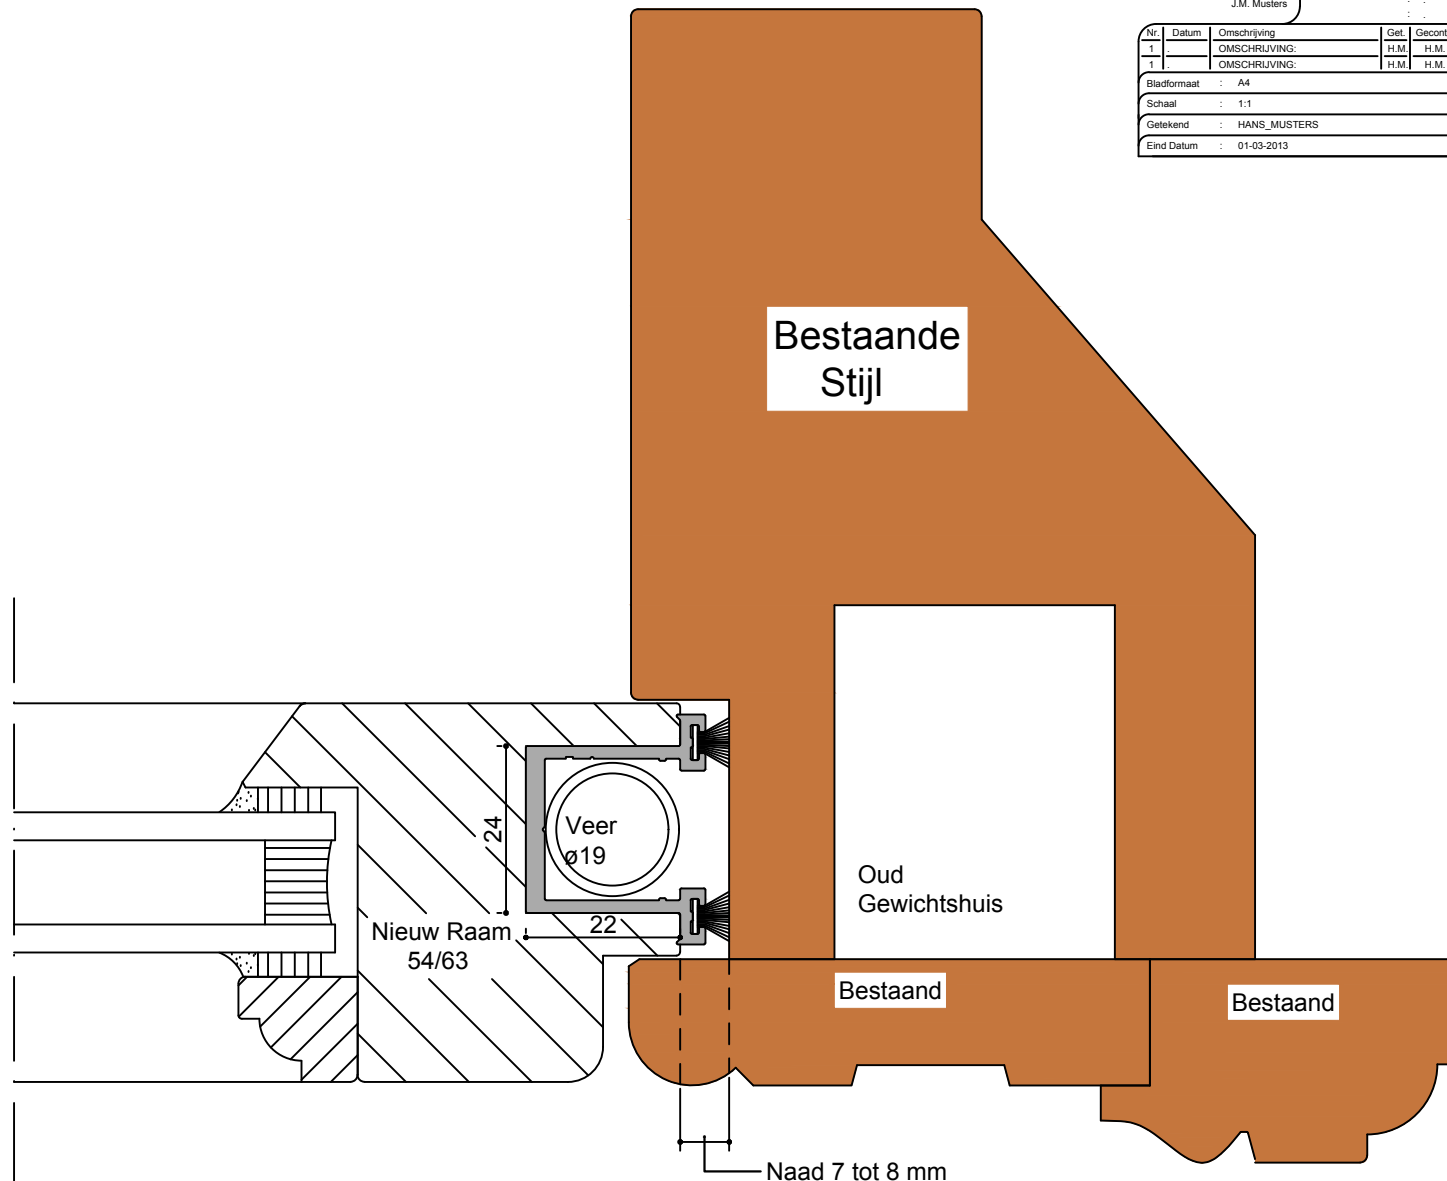



Veiligheidsbeslag BV

ONDERDELEN: Schuifraambeslag met balansveren type; BK – RE – BV
Maximaal raamgewicht inclusief glas = 65 KG

Art. RE24: Geleideprofiel (inclusief borstels)
Lengtes – 1000 mm – 2000 mm – 3000 mm

Art. KT: Afdichting T.B.V. tussendichting tussen de ramen

Art. KS: Afdichting T.B.V. schuifraam en vast- raam

Art. VO: Veerbevestigingsblokjes (*Bovenzijde*)

OPTIE: - Ondersluiting inclusief sluitkommen en vulplaten:

Art. HB1: Lengte – 900 mm voor een raambreedte 770 – 1500 mm

Art. HB2: Lengte – 740 mm voor een raambreedte 600 – 770 mm

Art. HB3: Lengte – 320 mm voor een raambreedte 350 – 600 mm

Art. HB4: Afsluitbaar krukje RH (*Verkropt*)

Bij bestelling opgeven (*alléén te bestellen via de vakhandel*):

- * De Dagmaat-hoogte + Dagmaat-breedte van het kozijn.
- * De Hoogte + Breedte van het schuivend onder-raam (*BUITENWERKSE RAAMMAAT*).

Eventueel als optie meeleveren:

 Ondersluiting + Sluitkommen + Vulplaten

Art. HB1: Lengte – 900 mm voor een raambreedte 770 – 1500 mm

Art. HB2: Lengte – 740 mm voor een raambreedte 600 – 770 mm

Art. HB3: Lengte – 320 mm voor een raambreedte 350 – 600 mm

Art. HB4: Afsluitbaar krukje RH (*Verkropt*)

Bij bestelling balansveren op te geven:

- * Het juiste raamgewicht inclusief glas van het schuivend raam (*MAXIMAAL 65 KG*).
- * De schuifhoogte (*BOVENKANT ONDER-RAAM TOT DE BOVENDORPEL*).